

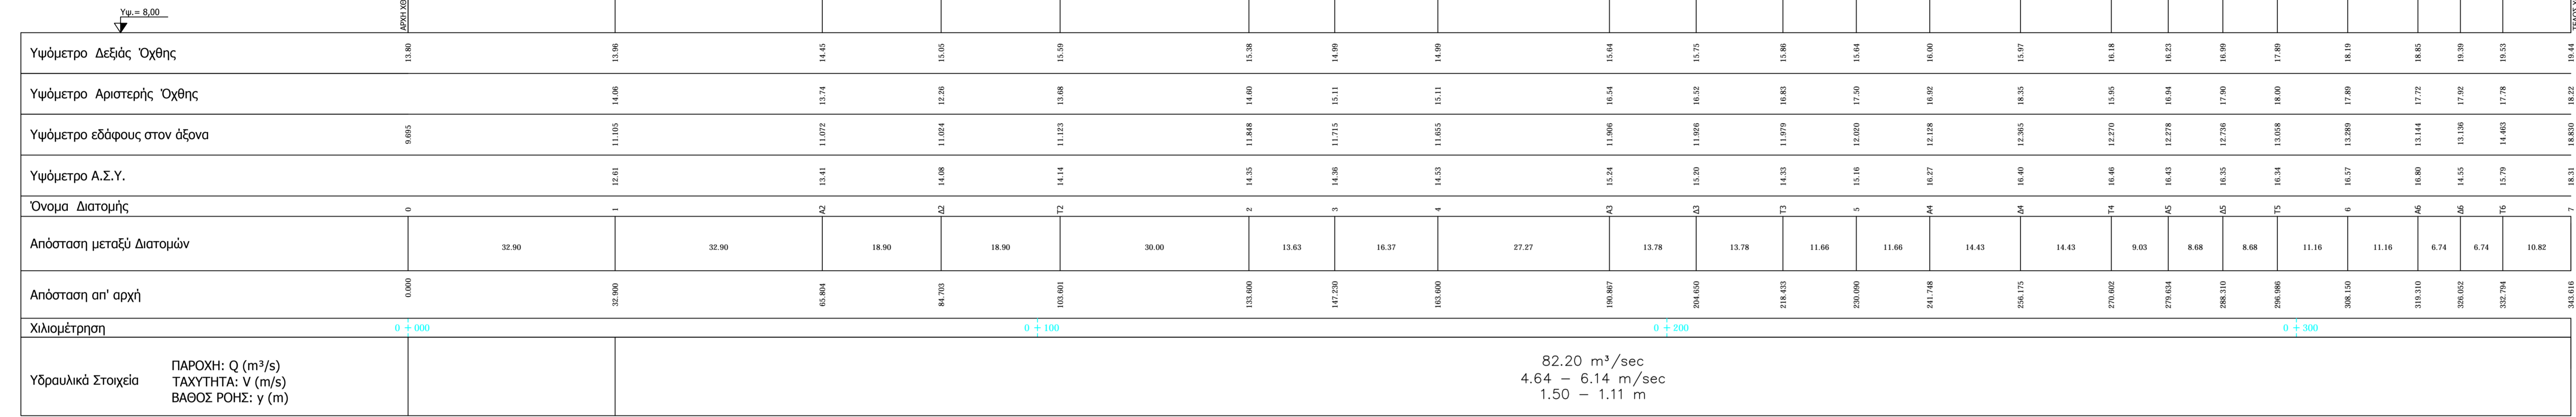
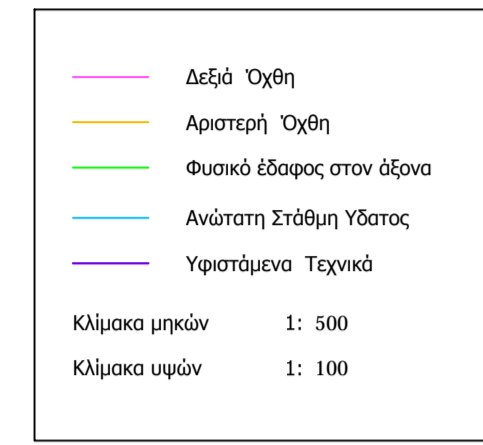




**ΚΑΤΑ ΜΗΚΟΣ ΤΟΜΗ ΡΕΜΑΤΟΣ ΚΑΛΟΓΗΡΩΝ**

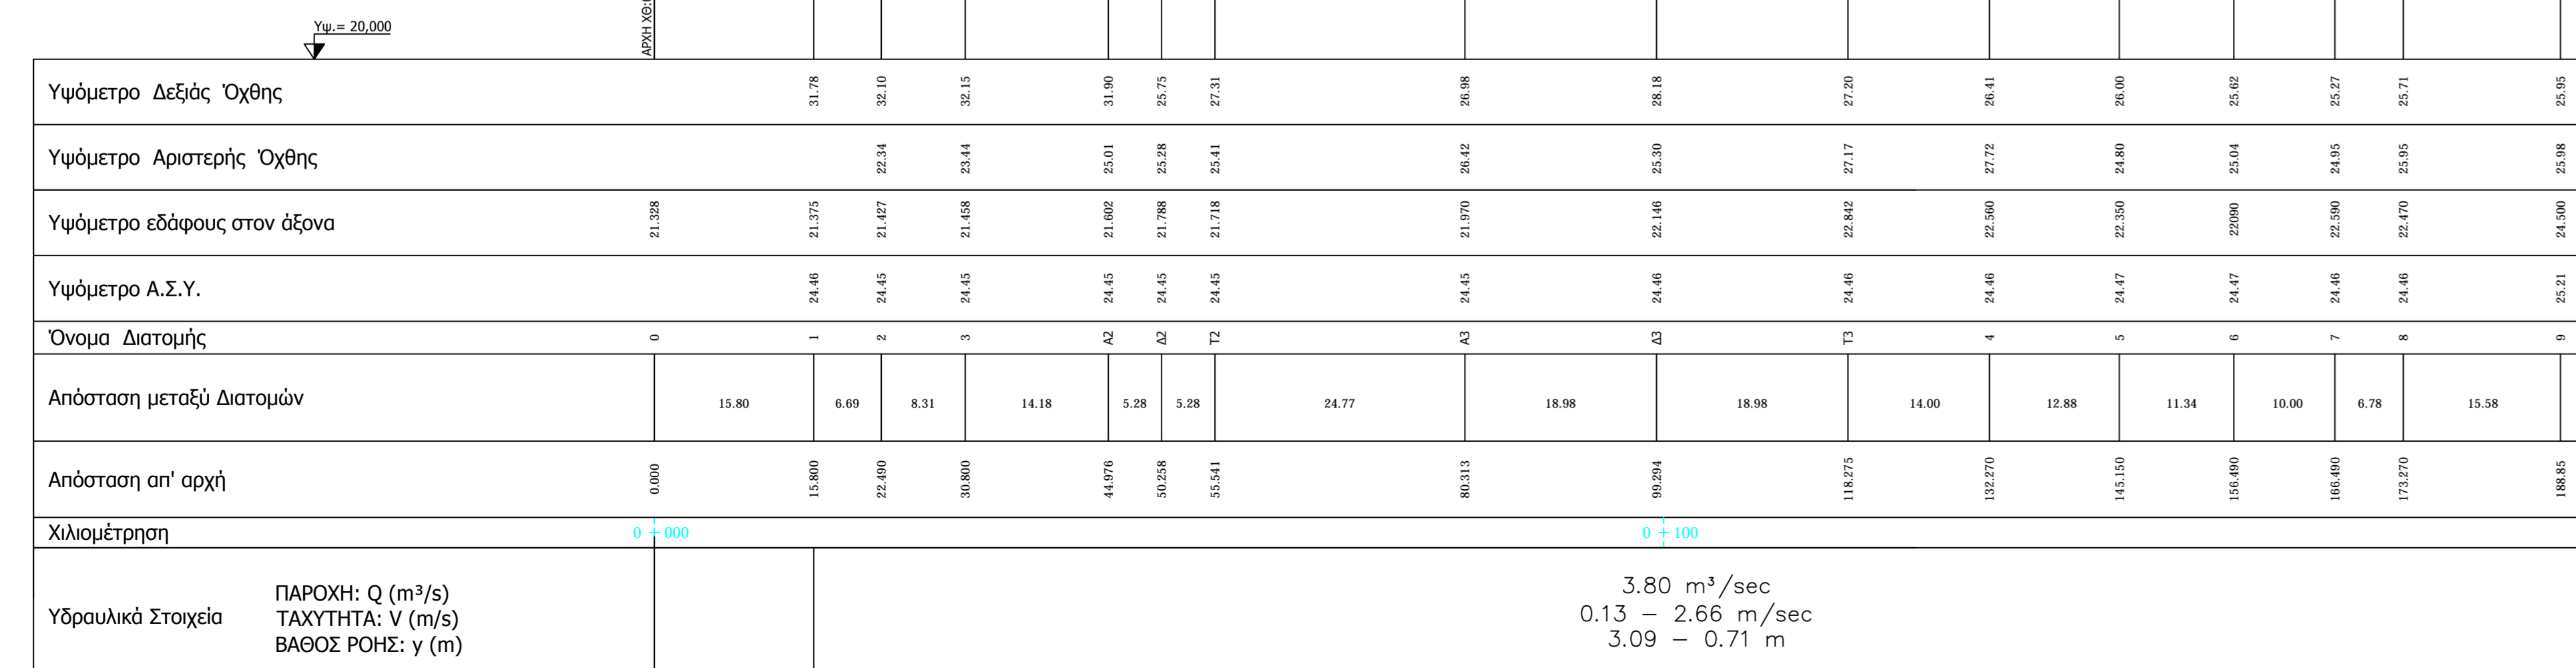

**ΚΑΤΑ ΜΗΚΟΣ ΤΟΜΗ ΡΕΜΑΤΟΣ ΚΑΛΑΜΩΝ**

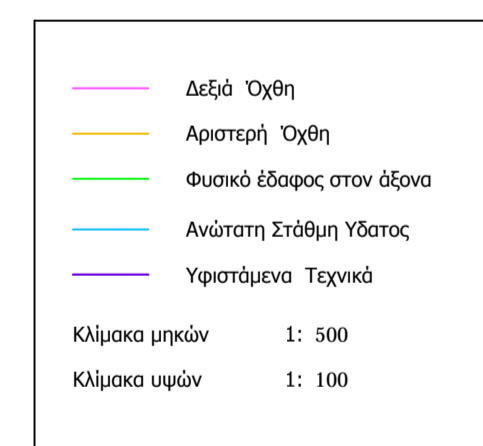

**ΚΑΤΑ ΜΗΚΟΣ ΤΟΜΗ ΡΕΜΑΤΟΣ ΑΜΑΛΙΑΣ**

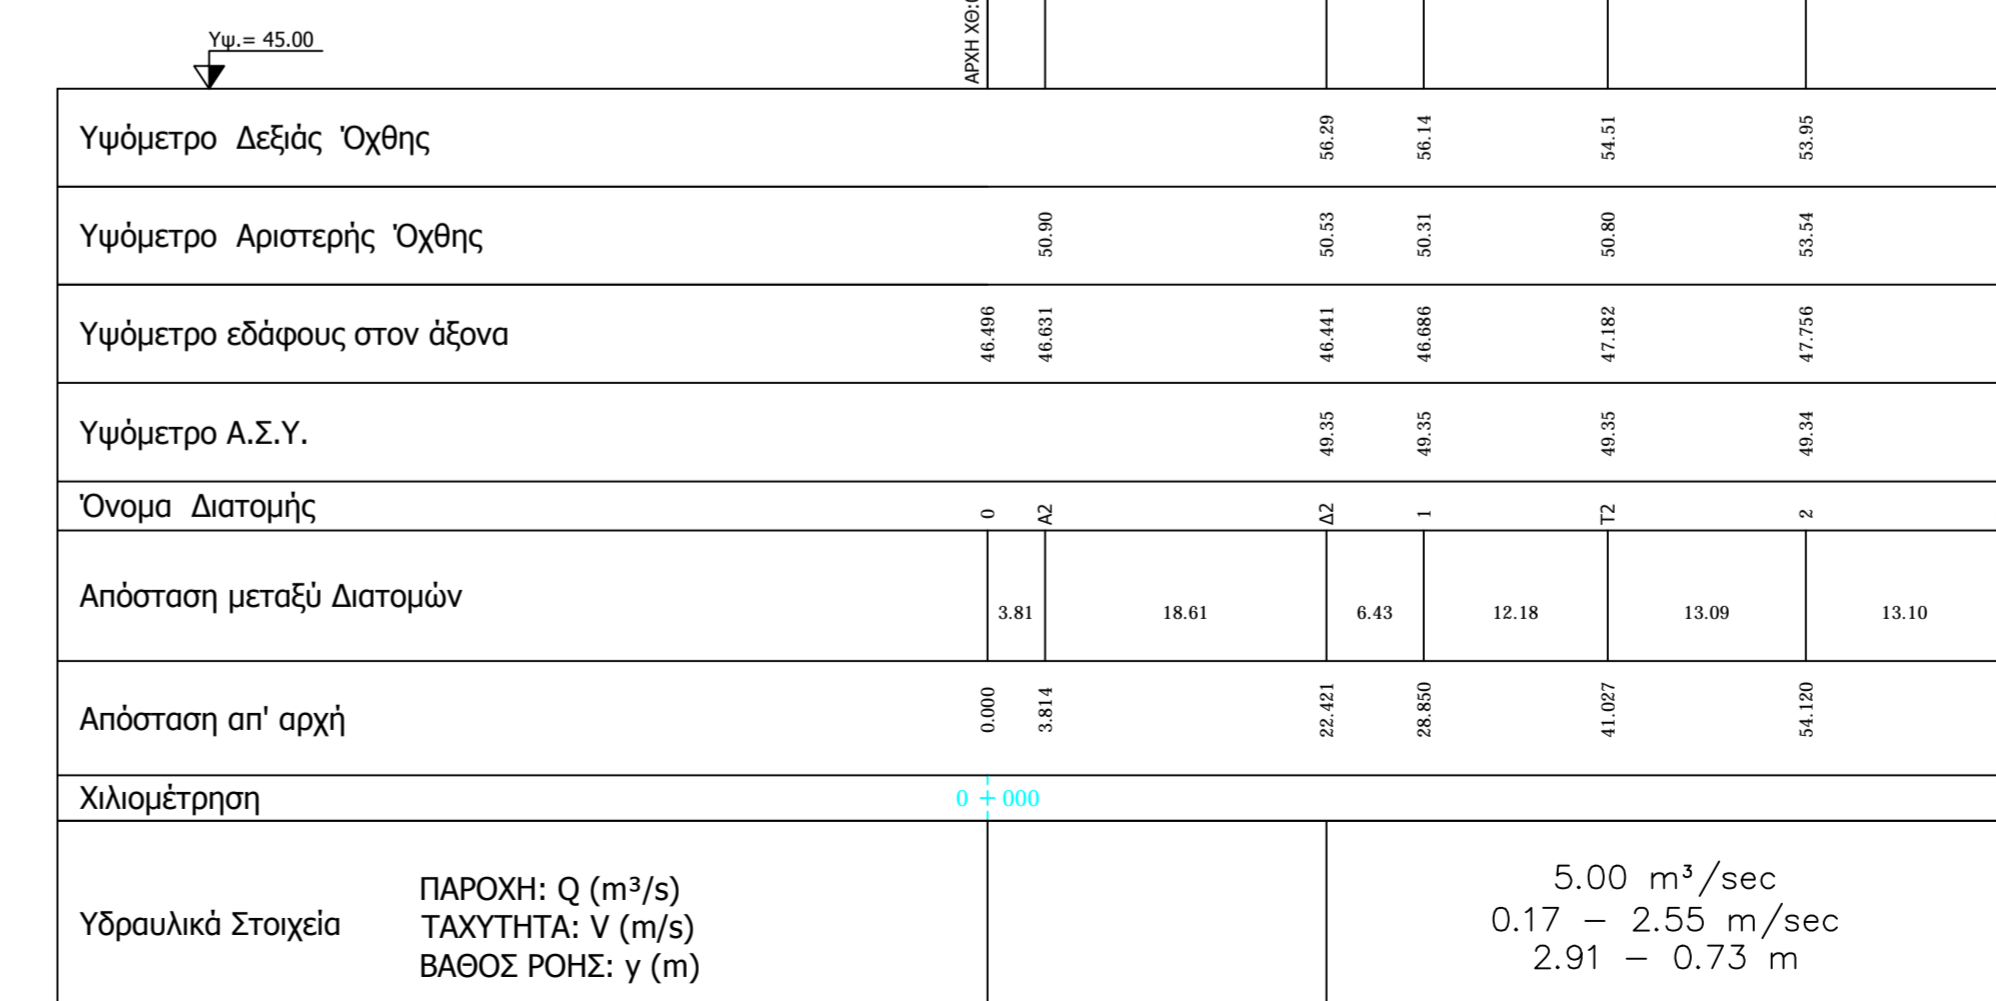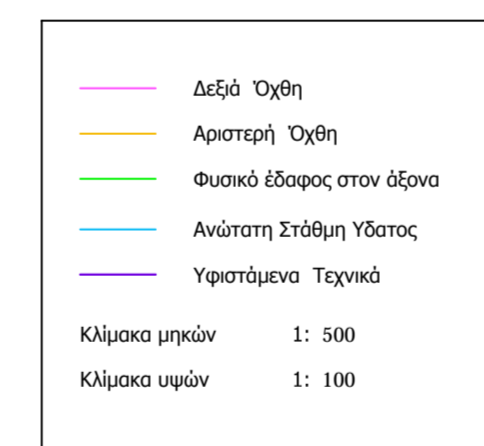

ΕΛΛΗΝΙΚΗ ΔΗΜΟΚΡΑΤΙΑ  
ΠΕΡΙΦΕΡΕΙΑ ΑΤΤΙΚΗΣ

**ΜΕΛΕΤΗ ΟΡΙΟΘΕΤΗΣΗΣ ΡΕΜΑΤΟΣ ΠΙΚΡΟΔΑΦΝΗΣ (ΑΠΟ ΟΔΟ ΣΑΡΑΝΤΑΠΟΡΟΥ ΕΩΣ ΕΚΒΟΛΗ)**

ΑΡ. ΣΧΕΔΙΟΥ : **6.6** ΤΙΤΛΟΣ : **ΚΑΤΑ ΜΗΚΟΣ ΤΟΜΕΣ ΣΥΜΒΑΛΛΟΝΤΩΝ ΡΕΜΑΤΩΝ**  
 ΚΛΙΜΑΚΑ : 1:500/1:100

ΑΝΑΔΟΧΟΣ : **ΣΥΜΠΡΑΤΤΟΝΤΑ ΓΡΑΦΕΙΑ ΜΕΛΕΤΩΝ: Παπαδοπούλου Μαρία, Κατσουράς Σαράντης, Δακόπουλος Ευάγγελος, Παπαμακάριος Κων/νος, Δ. Αναγνωστόπουλος και Σια Ε.Ε., Κολαίτη Ελένη, Πολιτόπουλος Βασίλειος, Ανδρέου Κων/νος, Σαχνικά Αθανασία, Σκλαβενίτης Θάνος**

ΣΥΝΤΑΞΗ : **Δ. ΑΝΑΓΝΩΣΤΟΠΟΥΛΟΣ ΚΑΙ ΣΙΑ Ε.Ε.**

ΗΜΕΡΟΜΗΝΙΑ : **2018**

ΓΕΝΙΚΗ Δ/ΝΣΗ ΑΝΑΠΤΥΞΙΑΚΟΥ ΠΡΟΓΡ. ΠΕΡΙΒ. ΚΑΙ ΥΠΟΔΟΜΩΝ ΔΙΕΥΘΥΝΣΗ ΤΕΧΝΙΚΩΝ ΕΡΓΩΝ

ΕΛΕΓΧΟΣ : **ΘΕΩΡΗΣΗ**  
 ΕΓΚΡΙΣΗ : **ΕΓΚΡΙΤΙΚΗ ΑΠΟΦΑΣΗ:**

ΗΜ/ΝΙΑ : **ΥΠΟΓΡΑΦΗ**