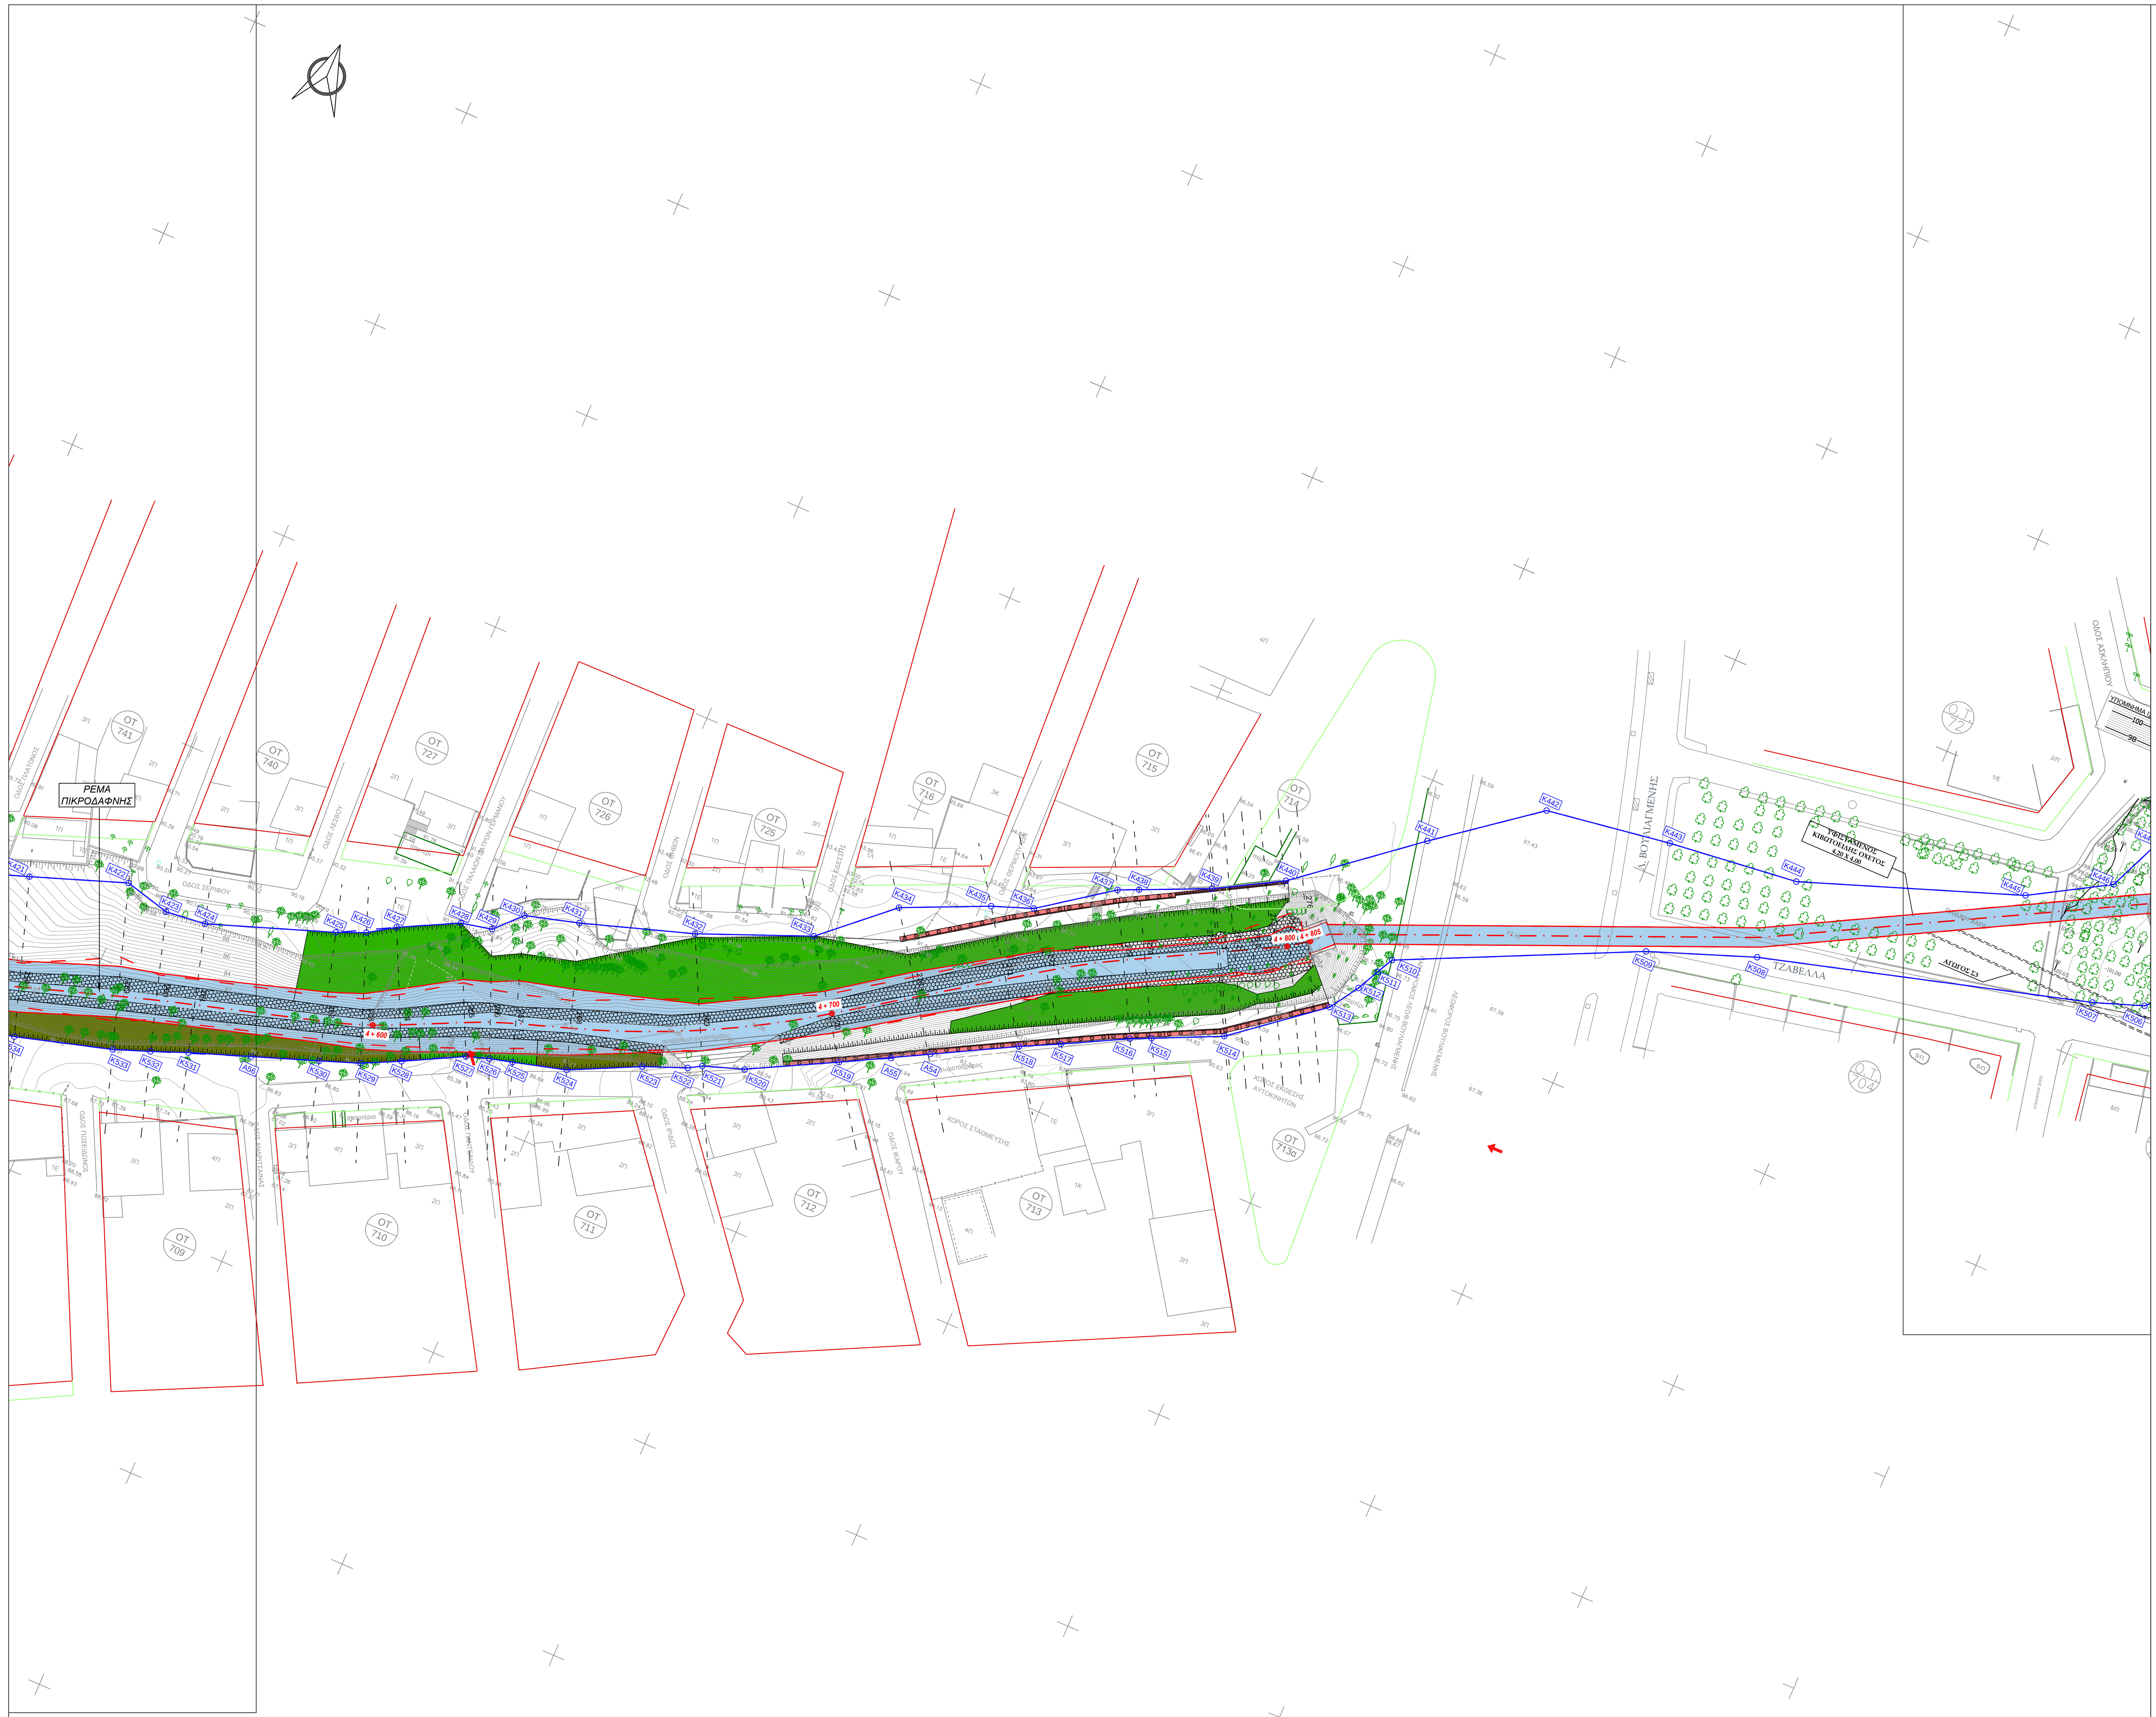

ΠΙΝΑΚΑΣ ΣΥΝΤΕΤΑΓΜΕΝΩΝ ΓΡΑΜΜΗΣ ΟΡΙΟΘΕΤΗΣΗΣ ΜΕ ΤΑ ΠΡΟΤΕΙΝΟΜΕΝΑ ΕΡΓΑ

Α/Α	X	Y	H	Α/Α	X	Y	H	Α/Α	X	Y	H	Α/Α	X	Y	H
K1	473581,05	4196456,89	4,59	K261	475642,11	4197487,86	45,45	K519	477255,90	4198142,80	91,34	K779	474630,07	4197108,60	23,10
K2	473619,15	4196472,39	3,58	K262	475641,31	4197500,26	46,14	K520	477237,69	4198133,28	88,61	K780	474620,41	4197094,31	23,08
K3	473630,23	4196480,04	3,68	K263	475644,60	4197514,05	46,55	K521	477228,98	4198130,25	88,24	K781	474604,12	4197083,94	22,92
K4	473643,91	4196489,72	3,81	K264	475645,75	4197520,67	46,82	K522	477226,22	4198128,62	88,11	K782	474584,10	4197074,69	22,54
K5	473663,66	4196506,49	3,85	K265	475652,62	4197532,71	46,37	K523	477217,06	4198125,01	87,82	K783	474558,51	4197064,47	21,97
K6	473670,97	4196513,43	3,86	K266	475652,47	4197553,43	47,70	K524	477202,28	4198117,84	87,13	K784	474545,95	4197062,36	21,91
K7	473679,65	4196521,69	3,98	K267	475665,85	4197566,29	48,69	K525	477190,83	4198114,75	86,28	K785	474537,13	4197061,00	21,79
K8	473687,77	4196542,11	3,94	K268	475678,56	4197574,29	48,14	K526	477185,91	4198113,45	85,84	K786	474525,49	4197068,76	17,63
K9	473701,47	4196581,31	4,40	K269	475691,54	4197578,66	48,59	K527	477181,04	4198111,86	84,81	K787	474518,83	4197071,67	17,23
K10	473712,65	4196617,67	4,71	K270	475700,35	4197580,53	48,08	K528	477168,64	4198105,38	86,14	K788	474510,68	4197073,15	17,03
K11	473714,30	4196622,68	4,65	K271	475703,16	4197582,48	48,15	K529	477160,60	4198101,45	86,41	K789	474479,93	4197072,42	16,49
K12	473723,50	4196651,25	5,00	K272	475711,69	4197588,92	48,62	K530	477152,18	4198098,37	86,48	K790	474466,07	4197072,83	15,95
K13	473732,01	4196678,86	4,15	K273	475716,86	4197592,67	48,56	K531	477125,41	4198088,79	86,60	K791	474450,72	4197073,61	15,50
K14	473733,73	4196685,74	4,51	K274	475726,56	4197601,11	48,54	K532	477117,74	4198085,77	86,81	K792	474440,90	4197075,16	16,39
K15	473740,77	4196707,67	6,06	K275	475732,29	4197610,78	47,51	K533	477110,05	4198082,90	86,95	K793	474429,93	4197076,28	16,39
K16	473749,29	4196740,27	8,20	K276	475729,60	4197632,14	48,58	K534	477089,31	4198077,01	86,22	K794	474426,51	4197076,93	16,39
K17	473756,30	4196759,27	8,56	K277	475725,07	4197647,66	49,48	K535	477058,81	4198070,03	83,87	K795	474415,11	4197078,12	16,09
K18	473761,57	4196772,35	8,08	K278	475726,30	4197652,92	49,23	K536	477038,18	4198063,11	82,00	K796	474403,59	4197079,34	15,97
K19	473769,45	4196791,80	8,78	K279	475731,15	4197663,66	48,40	K537	477032,67	4198050,92	80,87	K797	474395,04	4197080,13	15,75
K20	473777,72	4196804,16	8,94	K280	475737,83	4197669,82	47,95	K538	477032,48	4198046,65	80,84	K798	474383,80	4197081,33	15,34
K21	473785,83	4196816,53	9,17	K281	475746,17	4197679,77	48,10	K539	477032,20	4198042,18	80,56	K799	474372,82	4197083,00	15,12
K22	473788,66	4196818,96	9,37	K282	475758,25	4197686,45	48,15	K540	477025,72	4198025,28	79,99	K800	474357,82	4197085,42	15,34

ΠΙΝΑΚΑΣ ΣΥΝΤΕΤΑΓΜΕΝΩΝ ΓΡΑΜΜΗΣ ΟΡΙΟΘΕΤΗΣΗΣ ΧΩΡΙΣ ΤΑ ΠΡΟΤΕΙΝΟΜΕΝΑ ΕΡΓΑ

Α/Α	X	Y	H	Α/Α	X	Y	H	Α/Α	X	Y	H	Α/Α	X	Y	H
K1	473581,05	4196456,89	4,59	K255	475611,08	4197437,95	44,69	K522	477226,22	4198128,62	88,11	A74	474439,44	4197066,98	16,57
K2	473619,15	4196472,39	3,58	K256	475618,66	4197447,55	44,80	K523	477217,06	4198125,01	87,82	A75	474423,72	4197061,33	16,58
K3	473630,23	4196480,04	3,68	K257	475627,50	4197457,78	43,85	K524	477202,28	4198117,84	87,13	A76	474414,26	4197059,77	16,21
K4	473643,91	4196489,72	3,81	K258	475631,23	4197462,23	43,59	K526	477185,91	4198113,45	85,84	A77	474403,93	4197075,13	16,18
K5	473663,68	4196506,51	3,85	K259	475635,81	4197465,39	43,03	K527	477181,04	4198111,86	84,81	K797	474395,04	4197080,13	15,75
K7	473679,65	4196521,69	3,98	K260	475639,86	4197471,26	43,26	K529	477160,60	4198101,45	86,41	K798	474383,80	4197081,33	15,34
A0	473671,84	4196547,73	3,98	K261	475642,11	4197487,86	45,45	A56	477138,26	4198093,39	86,31	A78	474369,86	4197059,50	15,96
A1	473648,11	4196600,07	4,48	K262	475641,31	4197500,26	46,14	K533	477110,05	4198082,90	86,95	A79	474356,67	4197061,26	15,57
A2	473698,18	4196622,75	4,84	K263	475644,60	4197514,05	46,55	K534	477089,31	4198077,01	86,22	A80	474347,39	4197062,33	15,36
A3	473700,69	4196627,46	4,87	K264	475645,75	4197520,67	46,82	K535	477058,81	4198070,03	83,87	K802	474342,71	4197086,60	14,68
K12	473723,50	4196651,25	5,00	K265	475652,62	4197532,71	46,37	K536	477038,18	4198063,11	82,00	K803	474330,11	4197084,62	15,71
A4	473724,52	4196681,49	4,92	K266	475652,47	4197553,43	47,70	A57	477033,95	4198050,19	80,89	K804	474316,19	4197084,90	15,05
A5	473727,71	4196687,42	4,90	K267	475665,85	4197566,29	48,69	K538	477032,48	4198046,65	80,84	K805	474311,32	4197087,38	14,94
K15	473740,77	4196707,67	6,06	K268	475678,56	4197574,29	48,14	K539	477032,20	4198042,18	80,56	K806	474308,18	4197087,48	14,97
A6	473743,21	4196717,01	7,60	K269	475691,54	4197578,66	48,59	K540	477025,72	4198025,28	79,99	K807	474296,86	4197090,18	14,71
K16	473749,29	4196740,27	8,20	K270	475700,31	4197580,52	48,08	K541	477014,68	4197997,42	82,73	K808	474284,66	4197093,22	14,51
A7	473751,72	4196746,86	8,25	K271	475703,16	4197582,47	48,15	K542	477010,41	4197994,10	83,02	K809	474281,04	4197094,06	14,54
K17	473756,30	4196759,27	8,56	K272	475711,69	4197588,92	48,62	K543	476994,08	4197989,22	80,48	K810	474254,37	4197100,08	14,02
A8	473758,63	4196765,05	8,71	K273	475716,86	4197592,67	48,56	K544	476983,94	4197993,23	80,10	K811	474237,36	4197105,00	13,16
K18	473761,57	4196772,35	8,08	K274	475726,56	4197601,11	48,54	K545	476974,06	4197994,07	80,36	K812	474228,86	4197105,13	13,59
A9	473765,94	4196783,14	8,61	K275	475732,29	4197610,78	47,51	K546	476968,13	4197996,78	80,60	K813	474216,71	4197102,30	13,43
A10	473768,22	4196788,76	8,59	K276	475729,60	4197632,14	48,58	K547	476955,20	4198002,61	80,70	K814	474206,96	4197097,52	13,37

ΓΕΩΔΑΙΤΙΚΑ ΣΤΟΙΧΕΙΑ

Ε.Γ.Σ.Α. 87 (Ελληνικό Γεωδαιτικό Σύστημα Αναφοράς)
Ελλειψοειδές GRS 80 α = 6378137 f = 1/298.2572222
Εγκάρσια Μερκατορική Προβολή
Κεντρικός Μεσημβρινός λ = 24° Κ = 0.999600
Στον Κεντρικό Μεσημβρινό Αναφοράς το χ = 500.000 μ.
Γεωγραφικό πλάτος αναφοράς 00° 00΄ 00΄΄

ΔΙΑΝΟΜΗ ΠΙΝΑΚΙΔΩΝ

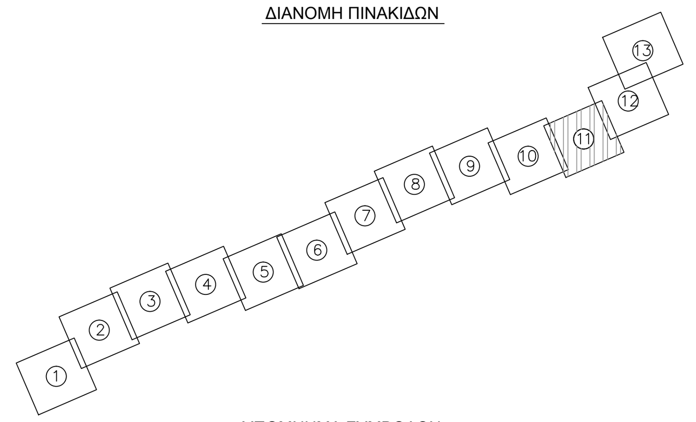

ΥΠΟΜΝΗΜΑ ΣΥΜΒΟΛΩΝ

0.34	Ενδεικτικό Υψόμετρο		Πλατύφυλλο		Φρεάτιο Αγνωστο
S1 16.42	Σημείο Πολυγωνομετρίας		Φοίνικας		Φρεάτιο Γενικά
	Σήμα		Πεύκο		Σχάρα
	Πινακίδα	1Π	Ισόγειο Πλακοσκεπές		Αγωγός
	Κολόνα ΗΛΠΑΠ	2Π	Διώροφο Πλακοσκεπές		Ασφαλτόδρομος
	Κολόνα ΔΕΗ	1Κ	Ισόγειο Κεραμοσκεπές		Συρματόπλεγμα
	Κολόνα ΟΤΕ	1Ε	Ελενίτ		Κάγκελο
	Κολόνα Φωτιστική	1Λ	Λαμαρινοσκεπές		Μανδρότοιχος
	Φανάρι		Κτίριο υπό κατασκευή		Φυσικό Πρανές
	Σιδηροπάσαλος		Ερείπιο		Πόδι Πρανούς
	Οδοδείκτης		Βεράντα Κλειστή		Ακτογραμμή
	Καρτοτηλέφωνο		Βεράντα Ανοικτή		ρυμοτομική γραμμή
					οικοδομική γραμμή
				ΟΤ 10	οικοδομικό τετράγωνο

ΥΠΟΜΝΗΜΑ

	Διατομή Ελέγχου
148	Ονομασία Διατομής
	Οριογραμμή Ρέματος χωρίς τα προτεινόμενα έργα
A55	Κορυφή Οριογραμμής χωρίς τα προτεινόμενα έργα
	Οριογραμμή Ρέματος με τα προτεινόμενα έργα
K348	Κορυφή Οριογραμμής με τα προτεινόμενα έργα
	Γραμμή πλημμύρας χωρίς τα προτεινόμενα έργα
	Γραμμή πλημμύρας με τα προτεινόμενα έργα
	Προσπέλαση στο υδατόρεμα για τη συντήρηση και την κατασκευή των έργων διευθέτησης
	Κατακλυζόμενη Περιοχή
	Συρματοκιβώτια
	Απάλυνση πρανών
	Ενίσχυση πρανών με μόνιμες ηλώσεις και πλήρως αγκυρούμενο πλέγμα
	Μεταβατικό επίχωμα Τεχνικών Έργων - Ανάχωμα
	Προσθήκη καθ΄υψος σε υφιστάμενο τεχνικό
	Πασσαλότοιχος
	Τοίχος Υπερχείλισης

ΠΑΡΑΤΗΡΗΣΗ:

Η Χ.Θ. 0+000 (ΑΡΧΗ) ΤΟΥ ΚΑΤΑΝΤΗ ΤΜΗΜΑΤΟΣ ΤΟΥ Ρ. ΠΙΚΡΟΔΑΦΝΗΣ ΧΩΡΟΘΕΤΕΙΤΑΙ ΚΑΤΑΝΤΗ ΤΟΥ ΤΕΧΝΙΚΟΥ ΤΗΣ ΛΕΩΦ. ΠΟΣΕΙΔΩΝΟΣ.
Η Χ.Θ. 4+805.35 (ΤΕΛΟΣ) ΤΟΥ ΚΑΤΑΝΤΗ ΤΜΗΜΑΤΟΣ ΤΟΥ Ρ. ΠΙΚΡΟΔΑΦΝΗΣ ΧΩΡΟΘΕΤΕΙΤΑΙ ΚΑΤΑΝΤΗ ΤΗΣ ΛΕΩΦ. ΒΟΥΛΙΑΓΜΕΝΗΣ ΚΑΙ ΣΤΗ ΘΕΣΗ ΟΠΟΥ ΞΕΚΙΝΑΕΙ Η ΧΩΡΟΘΕΤΗΣΗ ΤΟΥ ΥΦΙΣΤΑΜΕΝΟΥ ΚΙΒΩΤΟΕΙΔΟΥΣ ΟΧΕΤΟΥ 4.20m X 4.00m.
ΣΤΟ ΤΕΛΟΣ ΤΟΥ ΥΦΙΣΤΑΜΕΝΟΥ Κ.Ο. ΧΩΡΟΘΕΤΕΙΤΑΙ Η Χ.Θ. 0+000 (ΑΡΧΗ) ΤΟΥ ΑΝΑΝΤΗ ΤΜΗΜΑΤΟΣ ΤΟΥ Ρ. ΠΙΚΡΟΔΑΦΝΗΣ (ΣΑΡΑΝΤΑΠΟΡΟΥ ΕΩΣ ΛΕΩΦ. ΒΟΥΛΙΑΓΜΕΝΗΣ) Η ΟΠΟΙΑ ΦΘΑΝΕΙ ΕΩΣ ΤΗΝ Χ.Θ. 0+695.14.

ΕΛΛΗΝΙΚΗ ΔΗΜΟΚΡΑΤΙΑ
ΠΕΡΙΦΕΡΕΙΑ ΑΤΤΙΚΗΣ

ΜΕΛΕΤΗ ΟΡΙΟΘΕΤΗΣΗΣ ΡΕΜΑΤΟΣ ΠΙΚΡΟΔΑΦΝΗΣ (ΑΠΟ ΟΔΟ ΣΑΡΑΝΤΑΠΟΡΟΥ ΕΩΣ ΕΚΒΟΛΗ)

ΑΡ. ΣΧΕΔΙΟΥ : 5.11	ΤΙΤΛΟΣ : ΟΡΙΖΟΝΤΙΟΓΡΑΦΙΑ (ΦΥΛΛΟ 11 ΑΠΟ 13)
ΚΛΙΜΑΚΑ : 1:500	

ΑΝΑΔΟΧΟΣ	ΣΥΝΤΑΞΗ
ΣΥΜΠΡΑΤΤΟΝΤΑ ΓΡΑΦΕΙΑ ΜΕΛΕΤΩΝ: Παπαδοπούλου Μαρία, Κατσουρός Σαράντης, Δακόπουλος Ευάγγελος, Παπαμακάριος Κων/νος, Δ. Αναγνωστόπουλος και Σια Ε.Ε., Κολαΐτη Ελένη,Πολιτόπουλος Βασίλειος, Ανδρέου Κων/νος, Σαχνίκα Αθανασία, Σκλαβενίτης Θάνος	Δ. ΑΝΑΓΝΩΣΤΟΠΟΥΛΟΣ ΚΑΙ ΣΙΑ Ε.Ε
	ΗΜΕΡΟΜΗΝΙΑ 2018

ΓΕΝΙΚΗ Δ/ΝΣΗ ΑΝΑΠΤΥΞΙΑΚΟΥ ΠΡΟΓΡ.ΠΕΡΙΒ. ΚΑΙ ΥΠΟΔΟΜΩΝ ΔΙΕΥΘΥΝΣΗ ΤΕΧΝΙΚΩΝ ΕΡΓΩΝ			ΗΜ/ΝΙΑ	ΥΠΟΓΡΑΦΗ
	ΕΛΕΓΧΟΣ			
	ΘΕΩΡΗΣΗ			
	ΕΓΚΡΙΣΗ			
	ΕΓΚΡΙΤΙΚΗ ΑΠΟΦΑΣΗ:			